



SITUACE DIO



PLATNOST DOKUMENTACE

--	--	--

POSUVNÉ PRACOVNÍ SCHÉMA

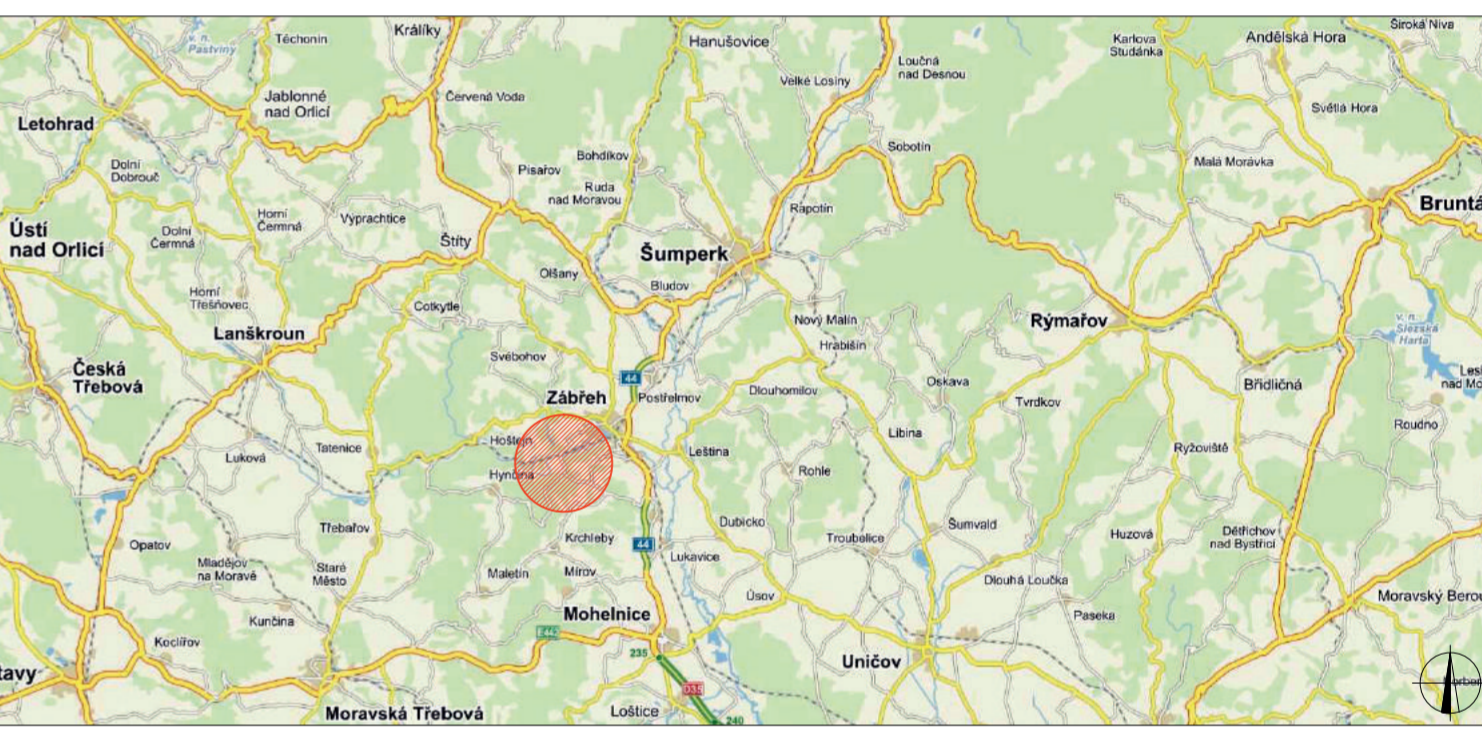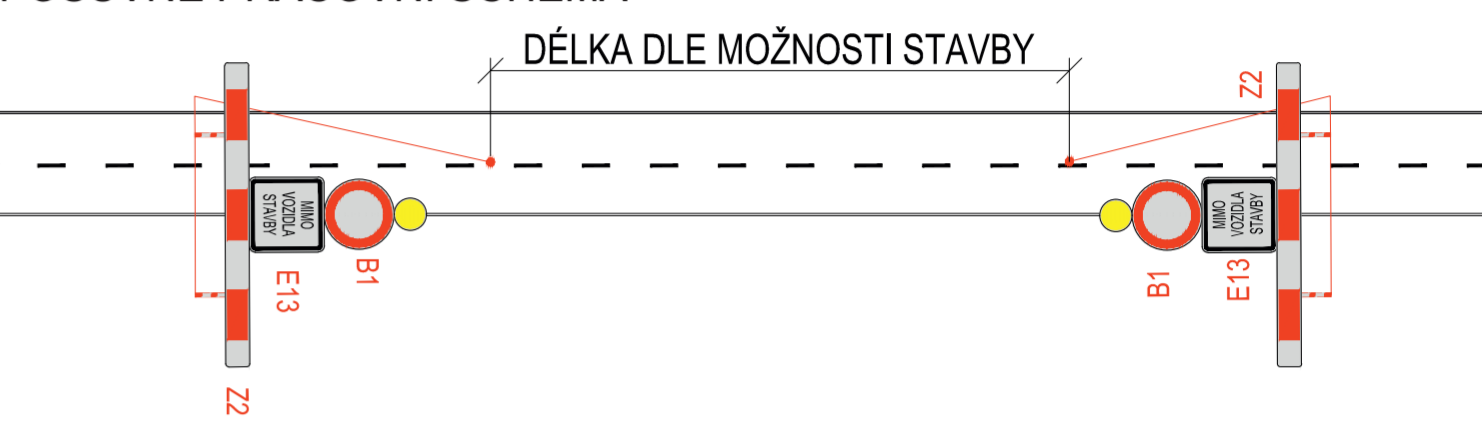

SITUACE ŠIRŠÍCH VZTAHŮ



LEGENDA

- TRVALÉ SVISLÉ DOPRAVNÍ ZNAČENÍ
- DOČASNĚ ZNEPLATNĚNÉ TRVALÉ SVISLÉ DOPRAVNÍ ZNAČENÍ
- NAVRŽENÉ PŘECHODNÉ DOPRAVNÍ ZNAČENÍ
- OBJÍZDNÁ TRASA
- UZAVŘENÝ ÚSEK

Použité dopravní značení bude v základní velikosti a v reflexním provedení tř.1

K návrhu dopravního značení bylo využito: TP 65 Zásady pro dopravní značení na pozemních komunikacích, II. vydání

DoZBos

dopravní značení

OPRAVIL: Mgr. Veronika Pavlasová	KONTROLOVAL: Ing. Josef Janík	DATUM: 2018/03	STRANA: 1
NAZEV VÝKRESU: VÝSTAVBA SPLAŠKOVÉ KANALIZACE V OBCI LUPĚNÉ			
POZNÁMKA: OBJÍZDNÁ TRASA			ČÍSLO VÝKRESU: 1