


STANOVENO
 KUOČ 100462/2018
 ZNAČKA
 24.9.2018
 DATUM
 KRAJSKÝ ÚŘAD
 OLOMOUCKÉHO KRAJE
 ODBOR DOPRAVY A SILNIČNÍHO
 HOSPODÁŘSTVÍ
 PODPIS

Uzavřený úsek

Specifikace IS11a

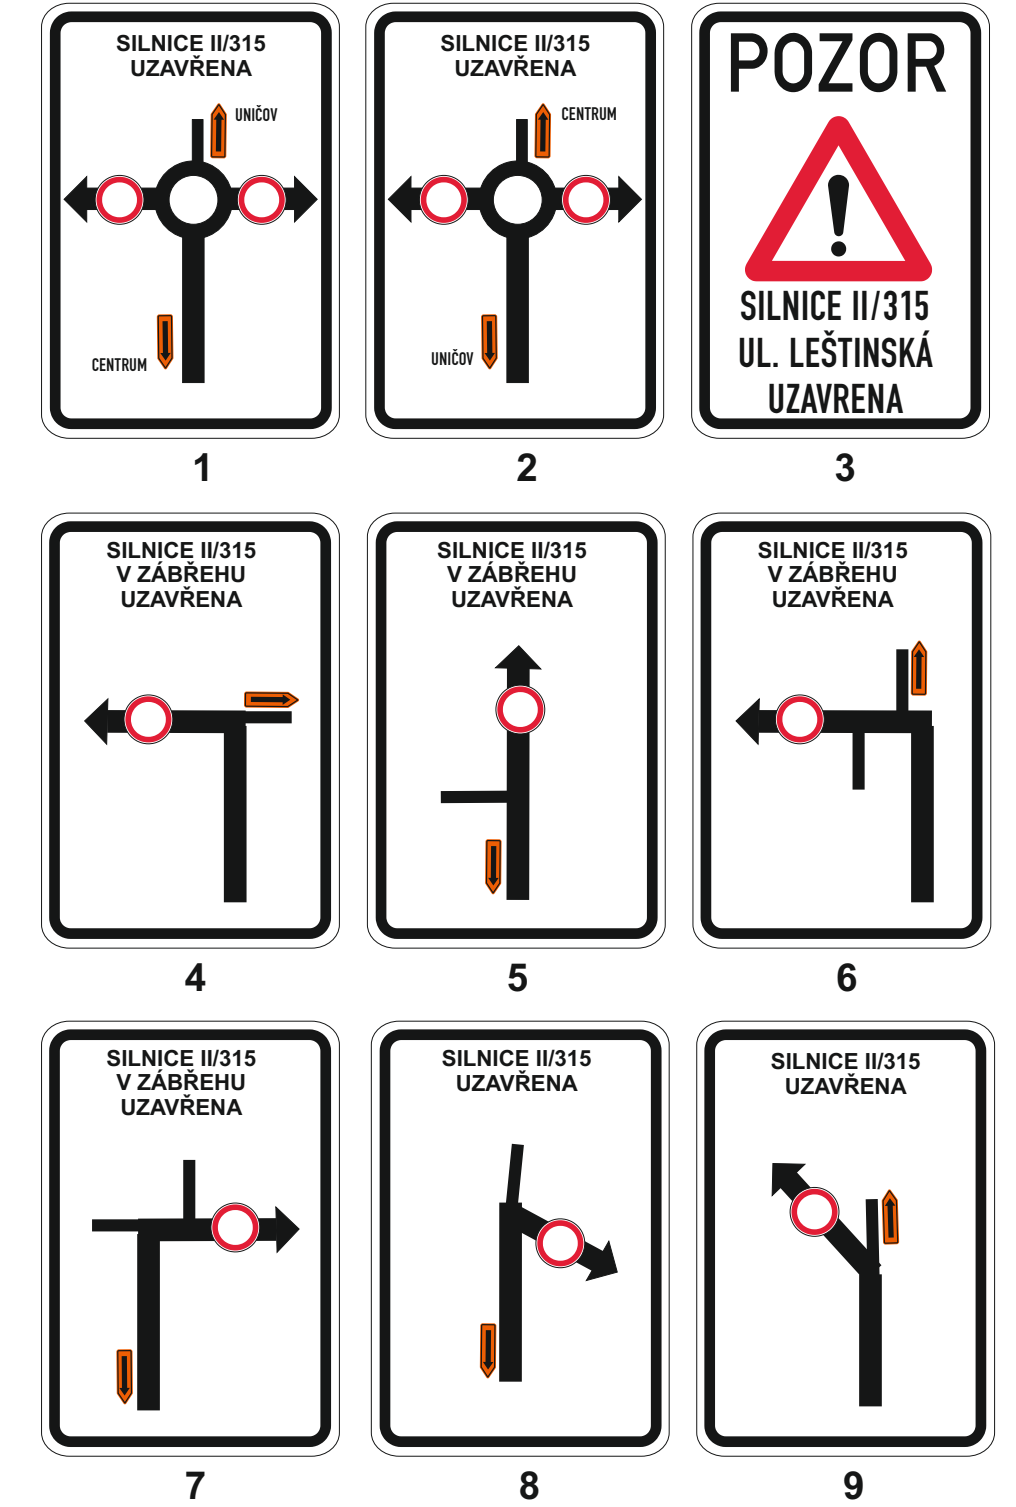

Vypracoval: Ing. Jiří Bluma	Datum: 23.8.2018
Sil. I/44 - oprava povrchů na okružních křižovatkách, Zábřeh - Olomoucká x Leštiny	
Částečná uzavírka sil. I/44 a úplná II/315	
Přechodné dopravní značení	

SEKNE
 SEKNE, spol. s r.o.
 Hamerská 12, 772 00 Olomouc
 DIČ: CZ62363701
 tel./fax: 585 311 867