


POLICIE ČESKÉ REPUBLIKY - KŘP		
PLATNOST TOHOTO VYJÁDRĚNÍ JE 1 ROK. V ..... dne .....	SOUHLASÍME S PDZ, ZUK, UZAVÍRKOU A OBJÍZDNOU TRASOU. V ..... dne .....	SOUHLASÍME S PDZ, ZUK, UZAVÍRKOU A OBJÍZDNOU TRASOU. V ..... dne .....

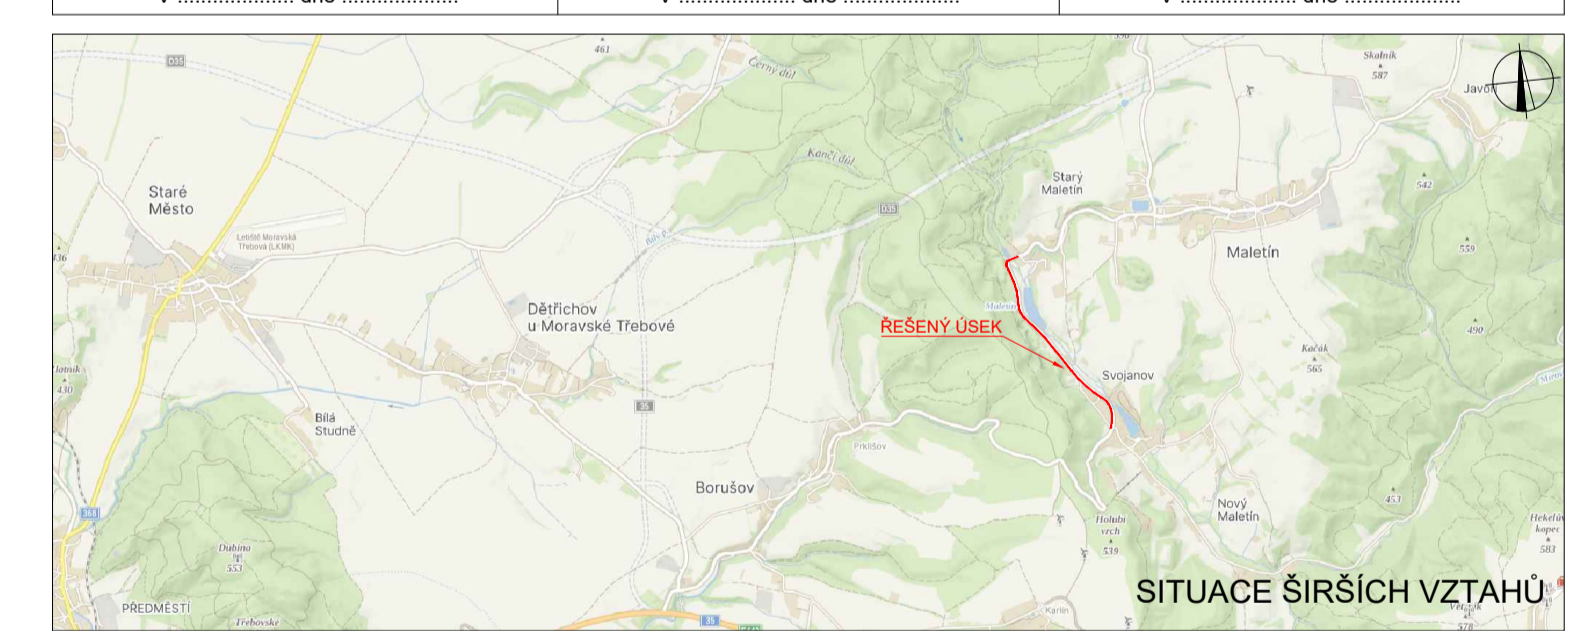

**LEGENDA**

P6 TRVALÉ SVISLÉ DOPRAVNÍ ZNAČENÍ	NAVRŽENÉ PŘECHODNÉ SVISLÉ DOPRAVNÍ ZNAČENÍ VYDÁVÁ MŮ LANŠKROUN
DOČASNĚ ZNEPLATNĚNÉ TRVALÉ SVISLÉ DOPRAVNÍ ZNAČENÍ	NAVRŽENÉ PŘECHODNÉ SVISLÉ DOPRAVNÍ ZNAČENÍ OSAZEHO 7 DŇI PŘED UZAVÍRKOU
NAVRŽENÉ PŘECHODNÉ SVISLÉ DOPRAVNÍ ZNAČENÍ VYDÁVÁ MŮ MORAVSKÁ TŘEBOVÁ	ÚPLNÁ UZAVÍRKA KOMUNIKACE
NAVRŽENÉ PŘECHODNÉ SVISLÉ DOPRAVNÍ ZNAČENÍ VYDÁVÁ MŮ MOHELNICE	OBJÍZDNÁ TRASA
NAVRŽENÉ PŘECHODNÉ SVISLÉ DOPRAVNÍ ZNAČENÍ VYDÁVÁ MŮ ZÁBŘEH	HRANICE KRAJE

Prošle dopravní značení bude v základní velikosti a v reflexním provedení II 1. K návrhu dopravního značení bylo využito: TP 65 Zásady pro označování pracovišť na pozemních komunikacích, TP 66 Zásady pro označování pracovních míst na pozemních komunikacích, II. vydání

VYPRACOVAL: Bc. Michaela Grycová			DoZBos s.r.o. Průmyslová 264/1/2 680 01 Boskovice Tel.: 730 514 719 E-mail: grycov@dozbos.cz www.dozbos.cz														
KONTROLOVAL: Ing. Mgr. Josef Janik			<table border="1"> <tr> <td>NÁZEV AKCE:</td> <td>III/31519 SVOJANOV - MALETÍN</td> <td>DATUM:</td> <td>04/2024</td> </tr> <tr> <td>NÁZEV PŘÍLOHY:</td> <td>SITUACE DOPRAVNĚ-INŽENÝRSKÝCH OPATŘENÍ</td> <td>FORMÁT:</td> <td>800x594</td> </tr> <tr> <td>OBSAH:</td> <td>.....</td> <td>ČÍSLO ZAKAZKY:</td> <td>.....</td> </tr> <tr> <td></td> <td></td> <td>ČÍSLO PŘÍLOHY:</td> <td>1</td> </tr> </table>	NÁZEV AKCE:	III/31519 SVOJANOV - MALETÍN	DATUM:	04/2024	NÁZEV PŘÍLOHY:	SITUACE DOPRAVNĚ-INŽENÝRSKÝCH OPATŘENÍ	FORMÁT:	800x594	OBSAH:	.....	ČÍSLO ZAKAZKY:	.....		
NÁZEV AKCE:	III/31519 SVOJANOV - MALETÍN	DATUM:	04/2024														
NÁZEV PŘÍLOHY:	SITUACE DOPRAVNĚ-INŽENÝRSKÝCH OPATŘENÍ	FORMÁT:	800x594														
OBSAH:	.....	ČÍSLO ZAKAZKY:	.....														
		ČÍSLO PŘÍLOHY:	1														