


Úplná uzavírka sil. III/31534 ul. Sokolská v Zábřehu ETAPA I

B28/B29 bude osazeno min. 7 dní dopředu s datem platnosti.

1.

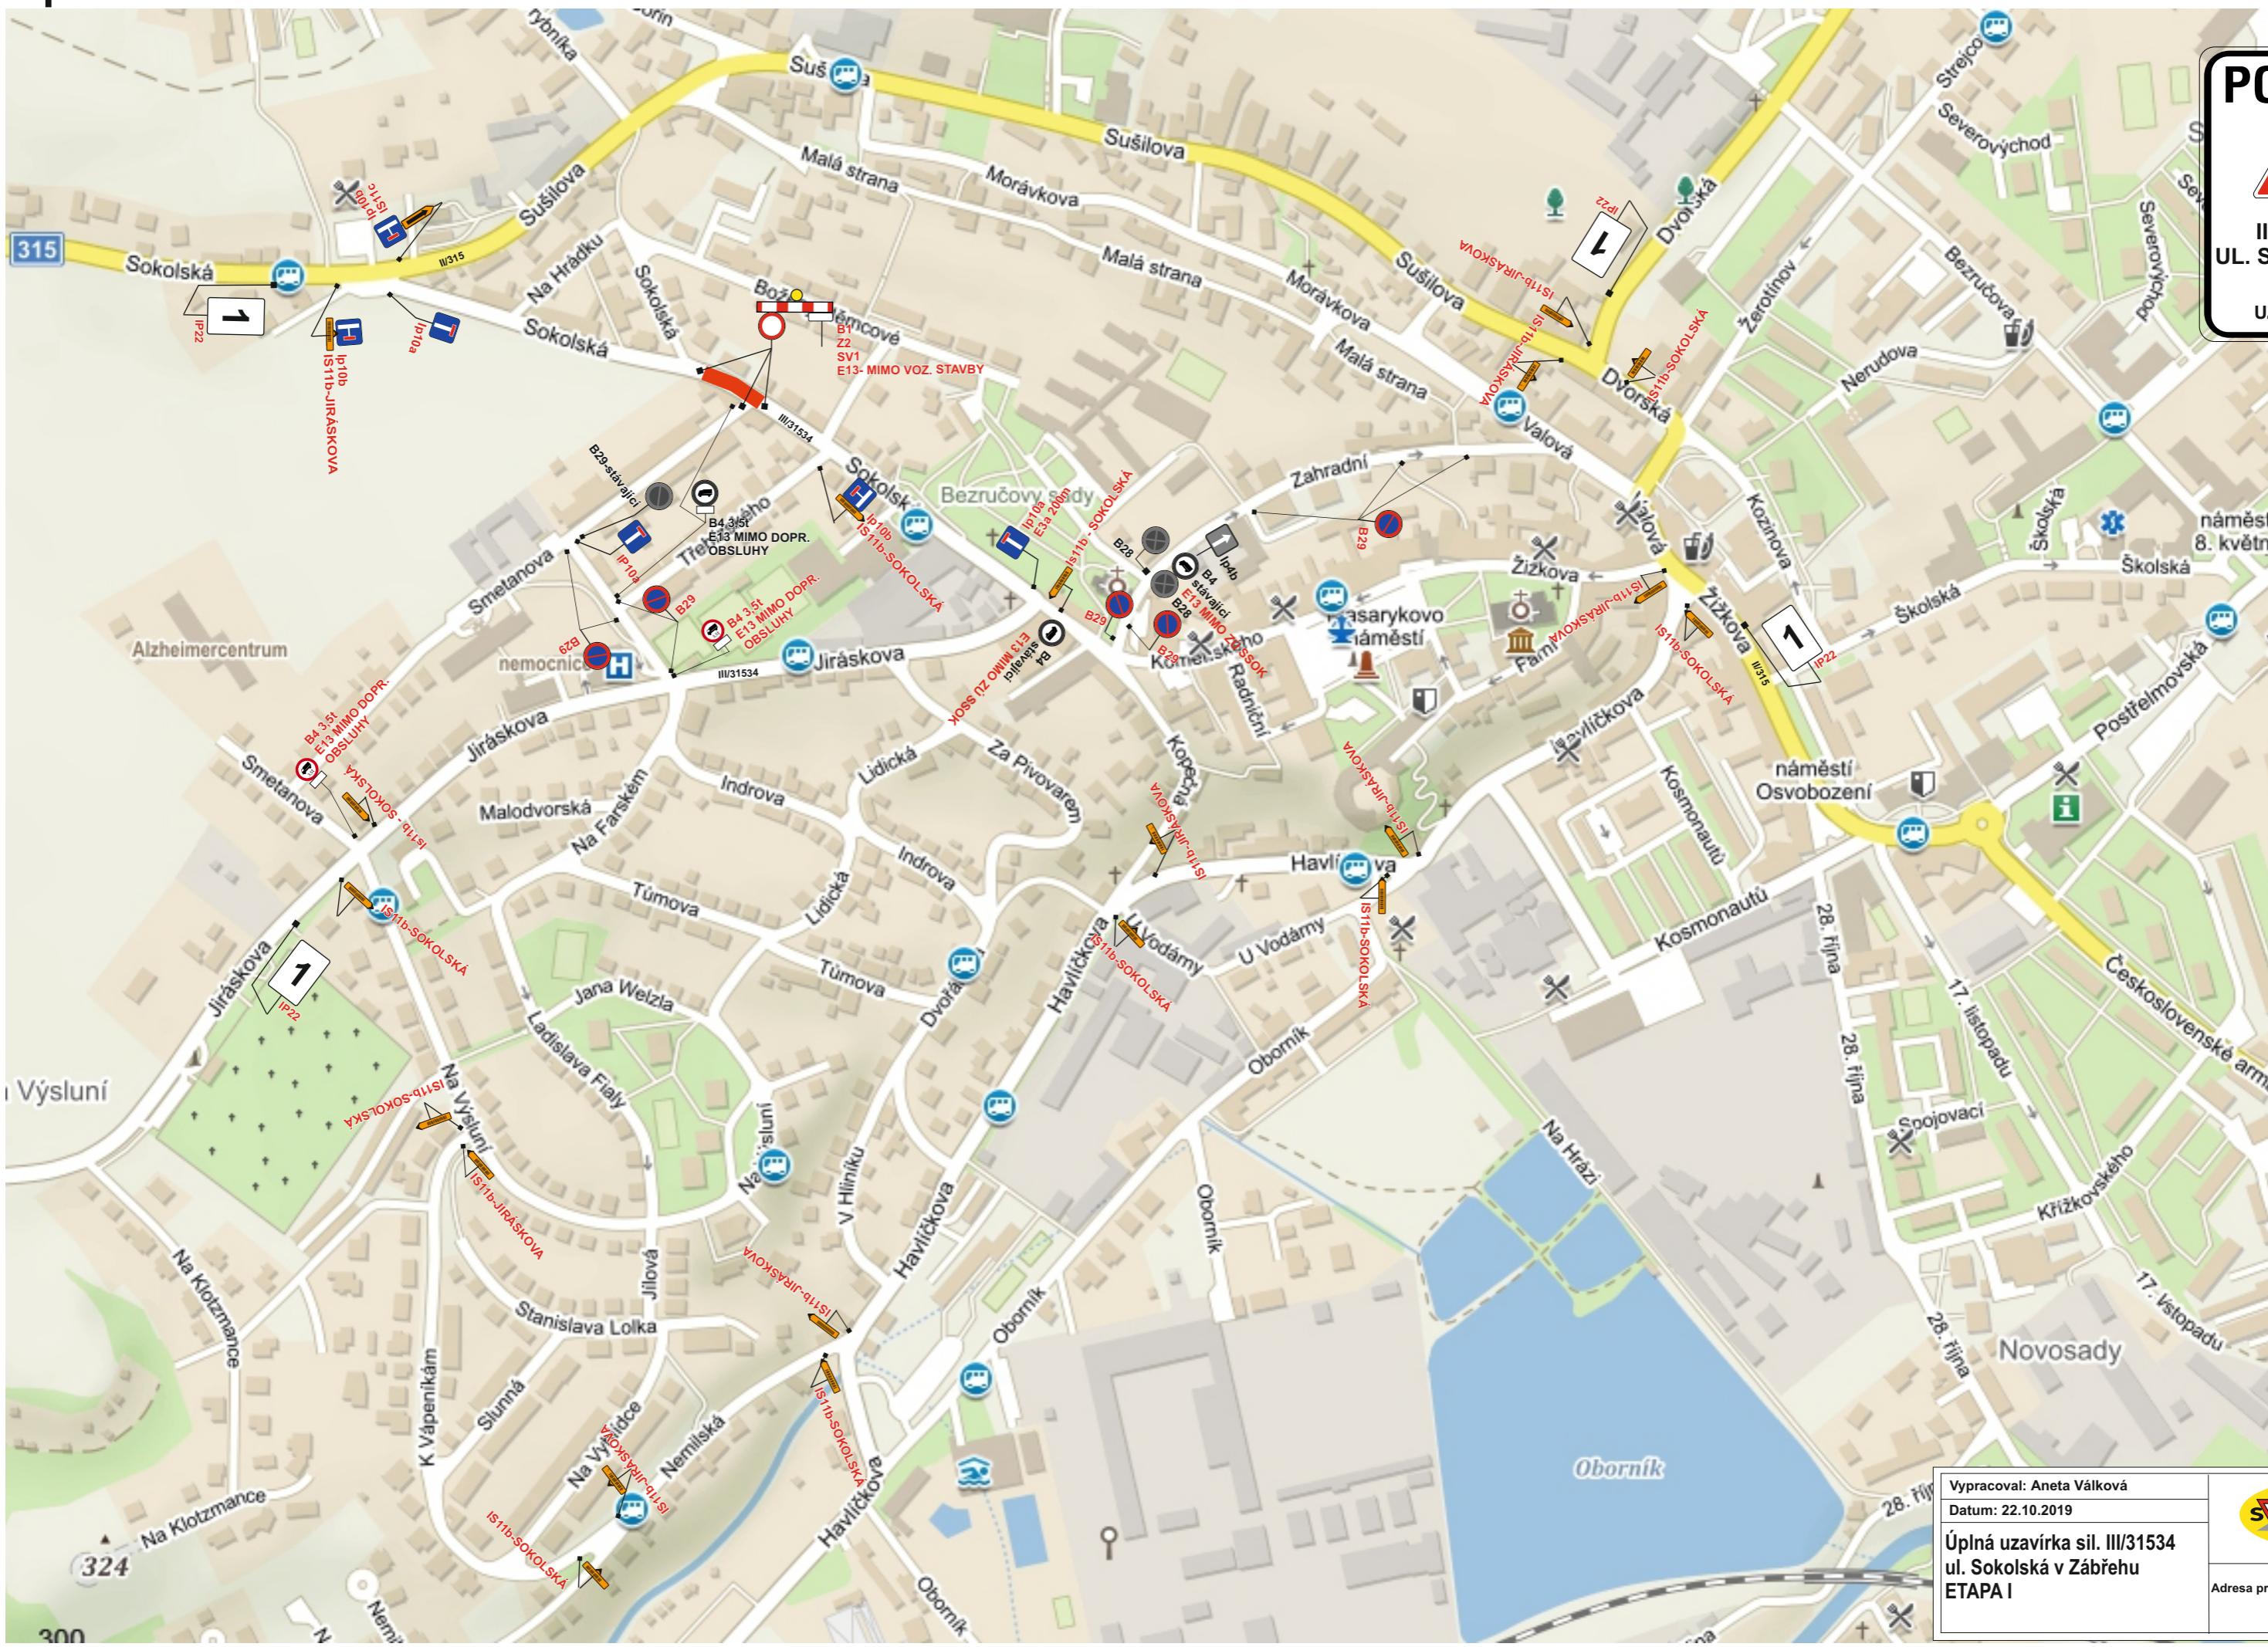

Vypracoval: Aneta Válková

Datum: 22.10.2019

**Úplná uzavírka sil. III/31534
ul. Sokolská v Zábřehu
ETAPA I**



Adresa provozovny: Pavelkova
Olomouc 772 00