


# Úplná uzavírka sil. III/31534 ul. Sokolská v Zábřehu.

B28/B29 bude osazeno min. 7 dní dopředu s datem platnosti.

1.

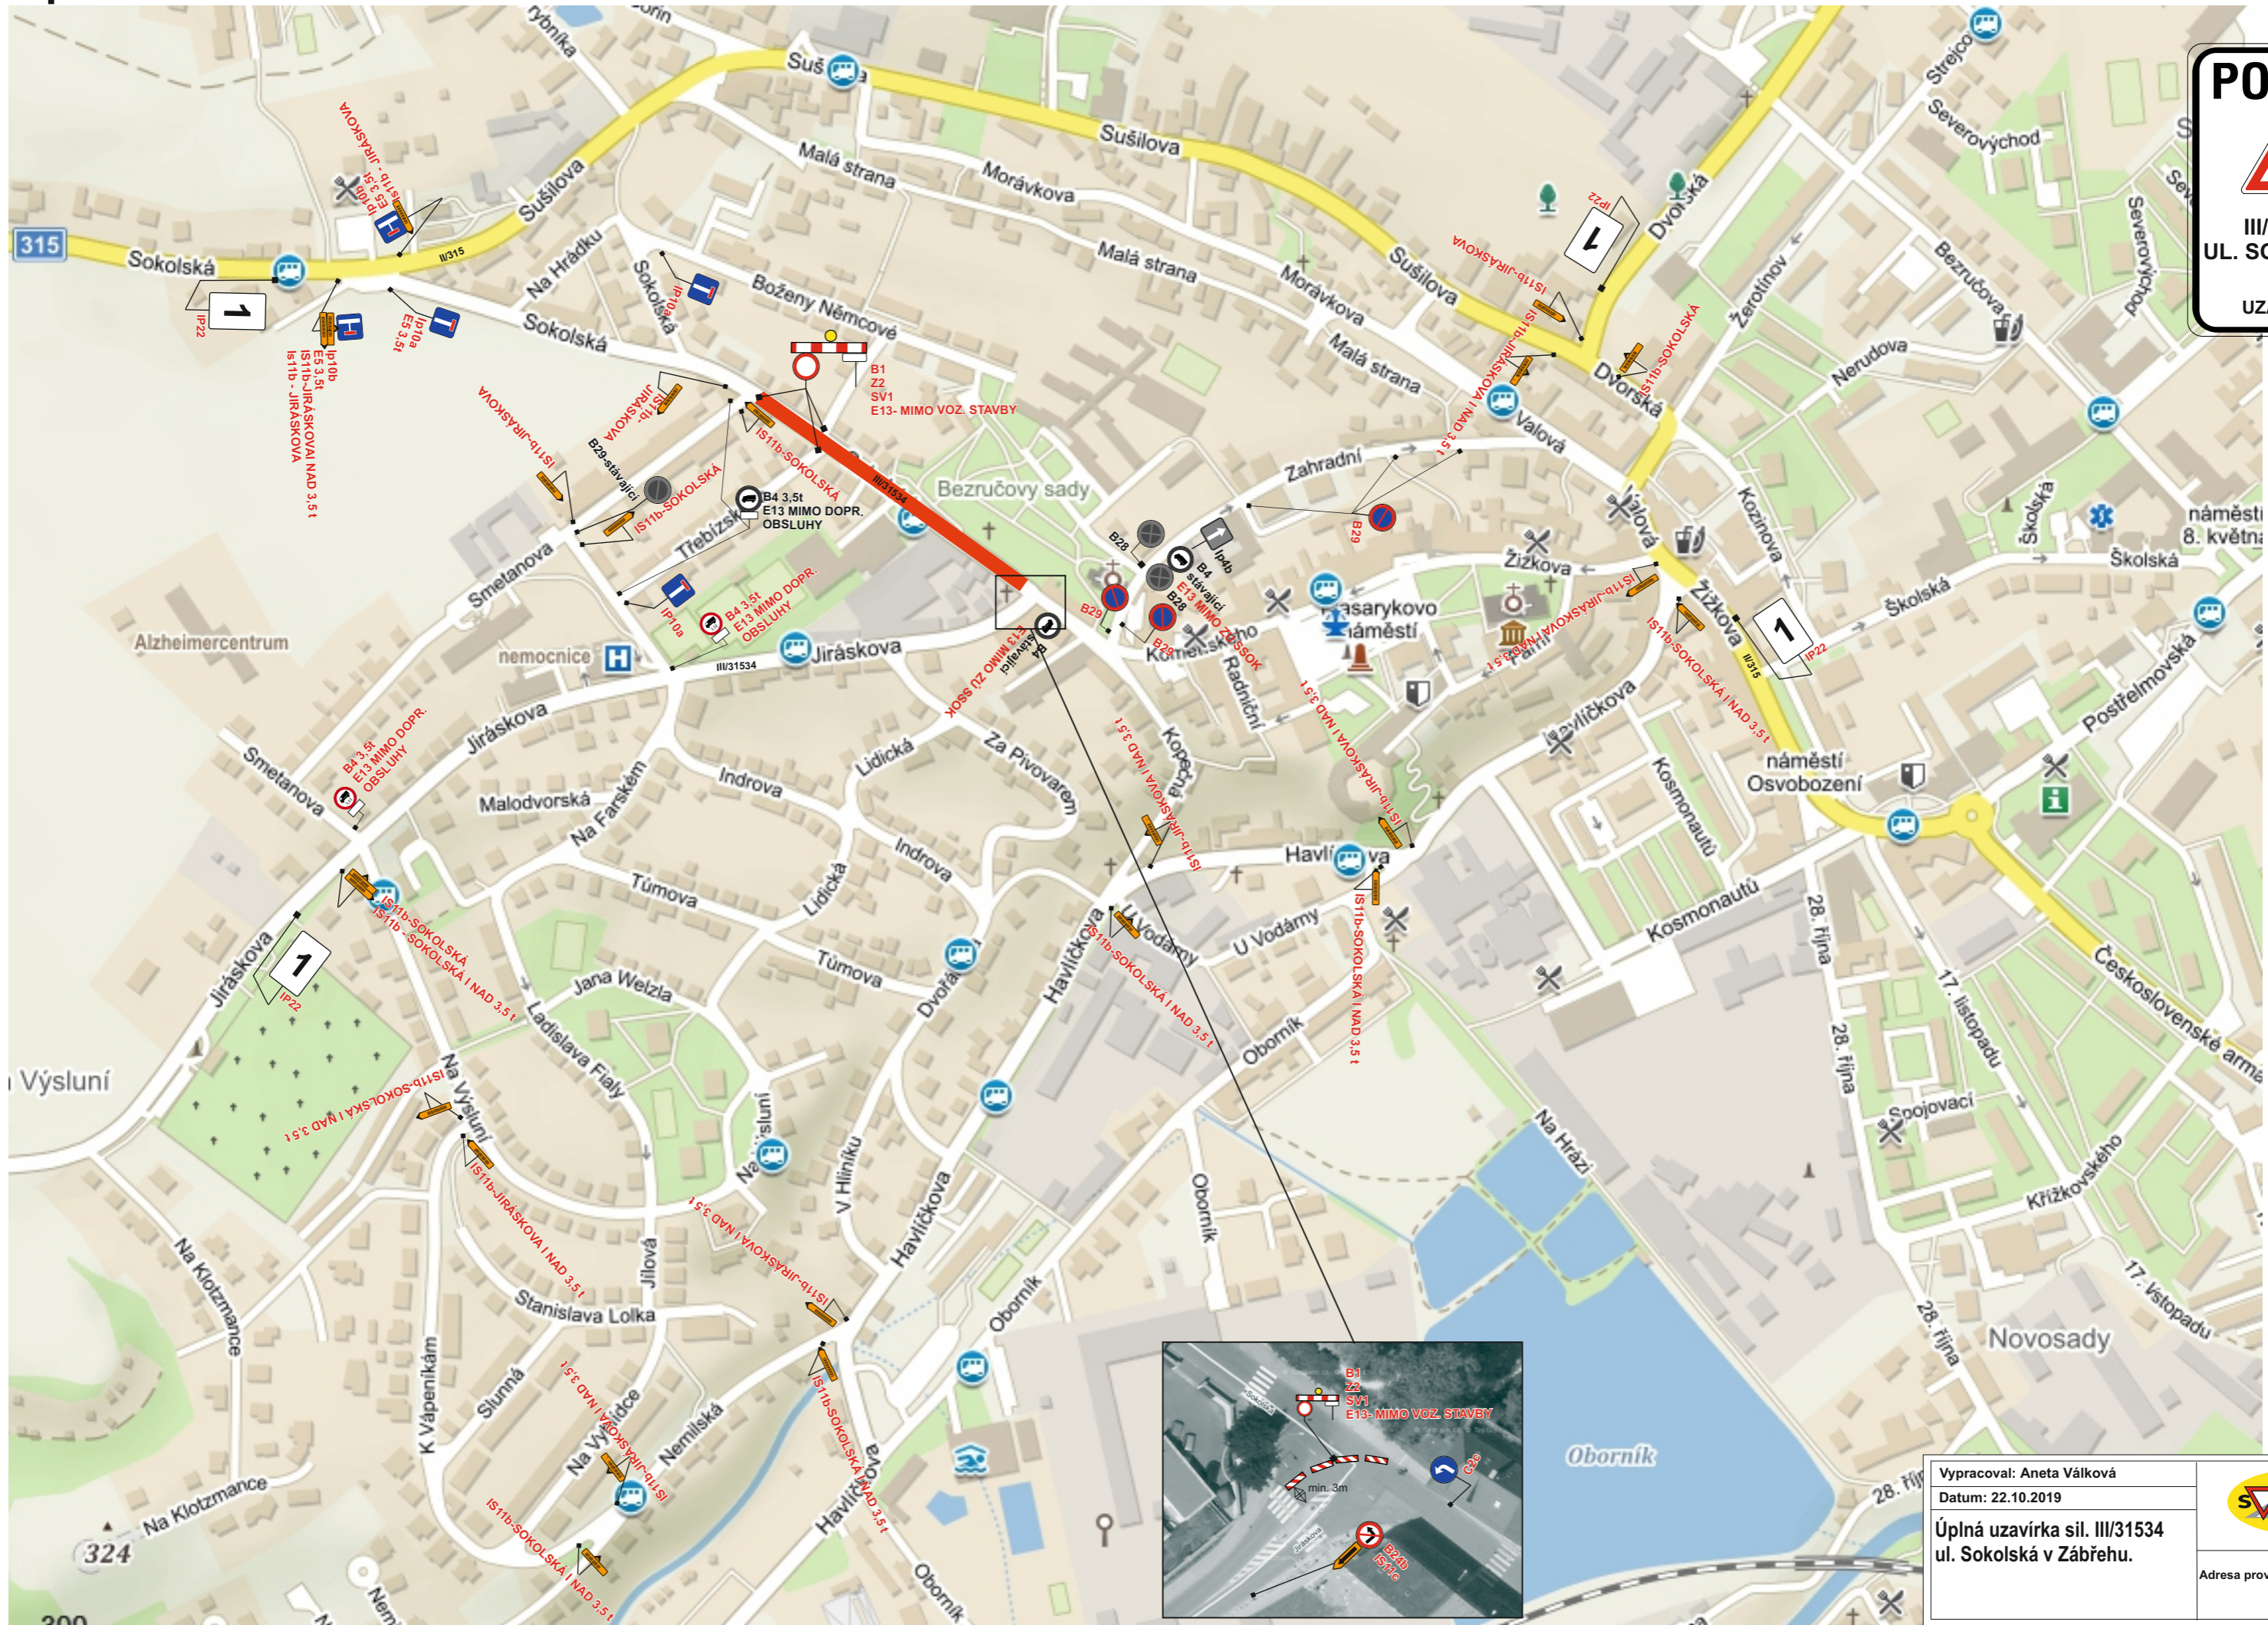

Vypracoval: Aneta Válková Datum: 22.10.2019	
Úplná uzavírka sil. III/31534 ul. Sokolská v Zábřehu.	
Adresa provozovny: Pavelkova 2 Olomouc 772 00	